




1 FACHADA FRONTAL COM MURO
ESCALA 1/50

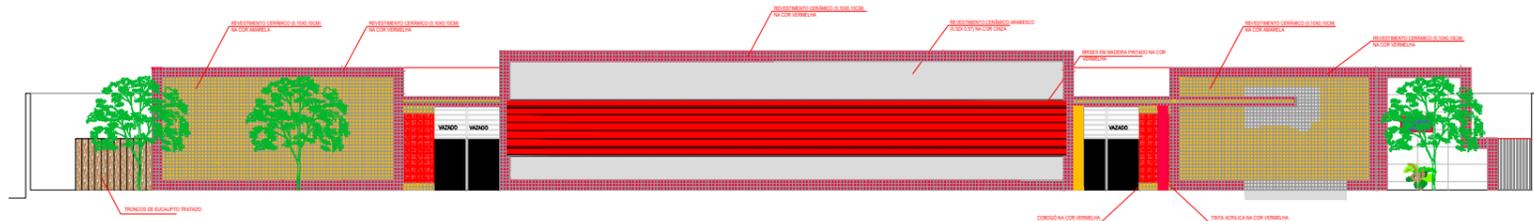


2 FACHADA FRONTAL
ESCALA 1/50

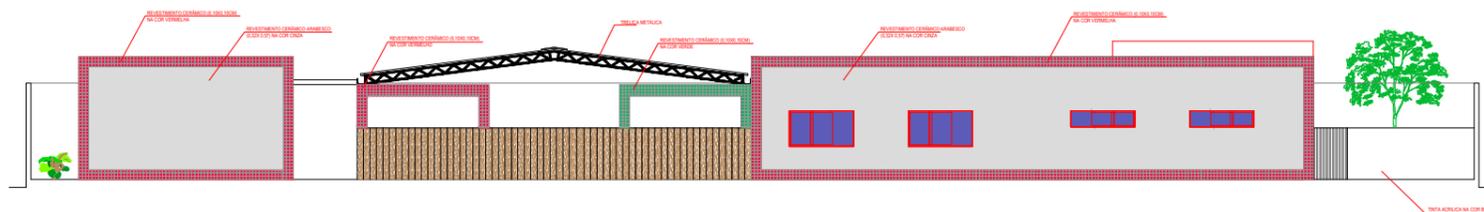

3 FACHADA LATERAL 1
ESCALA 1/50

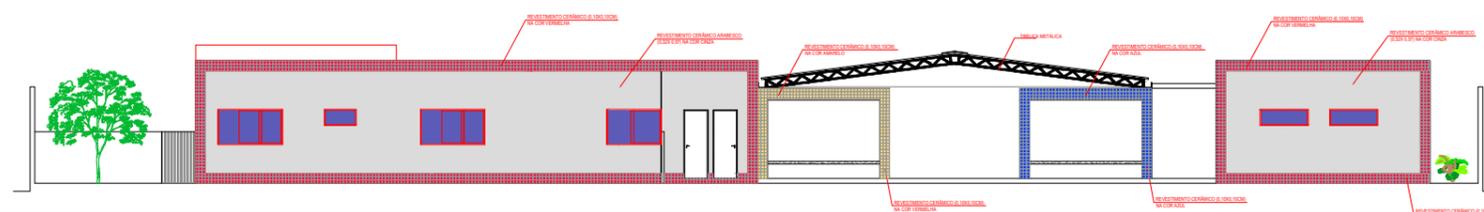

4 FACHADA LATERAL 2
ESCALA 1/50

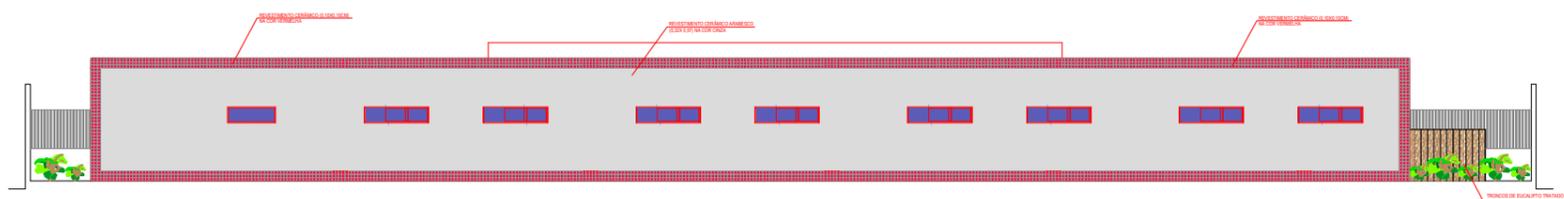

5 FACHADA POSTERIOR
ESCALA 1/50

PROJETO: ARG. HELOÁ MORAES CAU A153814-4

PREFEITURA MUNICIPAL DE SÃO LUÍS DO QUITUNDE



PREFEITURA MUNICIPAL DE
SÃO LUÍS DO QUITUNDE

PROJETO ARQUITETÔNICO

OBRA:

ESCOLA Dr. JÚLIO DE QUEIROZ

LOCAL:

SÃO LUÍS DO QUITUNDE - ALAGOAS

PROJETO:

HELOÁ MORAES

CAU:

A153814-4

ÁREAS:

ÁREA CONSTRUÍDA : 1497,22 M²

ASSUNTO:

FACHADAS

DESENHO: MARTA HELENO VIANA

PRANCHA:

06/06

DATA: MAIO/2022

ESCALA: 1/50

REVISÃO: 01