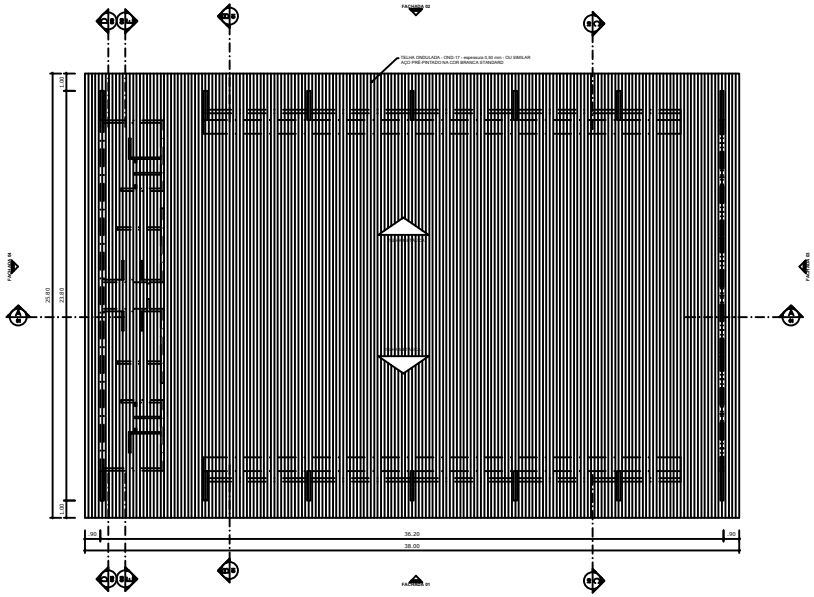

PLANTA DE COBERTURA
ESCALA 1:125

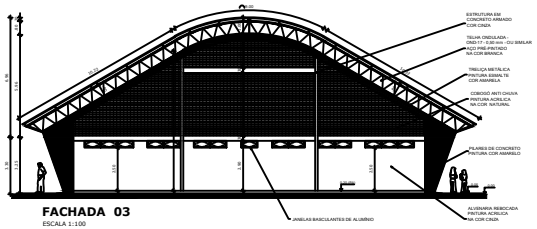

FACHADA 03
ESCALA 1:100

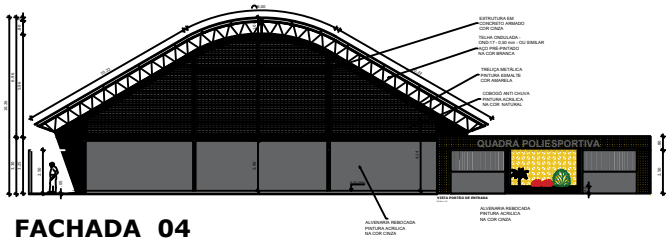

FACHADA 04
ESCALA 1:100

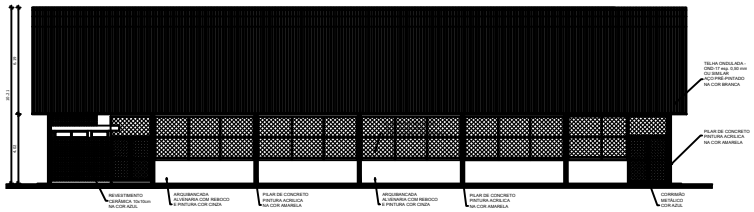

FACHADA 01
ESCALA 1:125

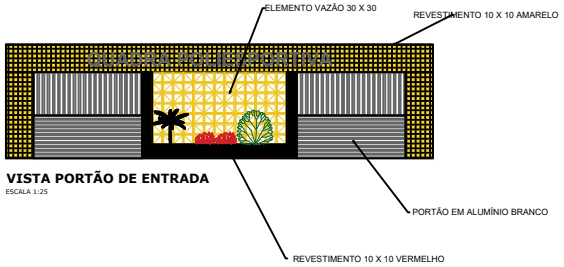

VISTA PORTÃO DE ENTRADA
ESCALA 1:25

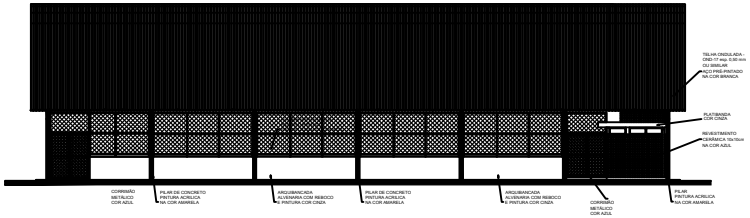

FACHADA 02
ESCALA 1:125

QUADRO DE ÁREAS

ÁREA MÍNIMA DO TERRENO: 1.556,18 m²			
ÁREA COBERTURA:	980,40 m²	TAXA DE OCUPAÇÃO:	79,70 %
ÁREA CONSTRUÍDA:	780,00 m²	COEFICIENTE DE APROVEITAMENTO:	0,63

ÁREAS EDIFICAÇÕES

BLOCO	ÁREAS
QUADRA POLIESPORTIVA	483,80 m²
ARQUIBANCADAS	71,46 m²
VESTIÁRIOS	74,27 m²
CIRCULAÇÕES	155,47 m²
TOTAL ÁREA	785,00 m²

PREFEITURA MUNICIPAL DE SÃO LUÍS DO QUITUNDE - ALAGOAS

PROJETO ARQUITETÔNICO

ASSUNTO:

CONSTRUÇÃO DE UMA QUADRA POLIESPORTIVA COBERTA COM VESTIÁRIO E PAVIMENTAÇÃO DE ACESSO NO BAIRRO DO ALTO CRISTO REDENTOR

ENDEREÇO: RUA VER. IODÉCIO ALVINO DO NASCIMENTO, S/N
ALTO CRISTO REDENDOR
SÃO LUIS DO QUITUNDE AL

ESCALA:	PRANCHA:	ASSUNTO:
INDICADA	01/01 REV - 00	PLANTA DE COBERTA E FACHADAS

PROPRIETARIO: PREF. MUNICIPAL DE SÃO LUIS DO QUITUNDE

PROJETO: Deyvson Henrique da Silva Melo
RNP: 020624898-9

RESPONSÁVEL TÉCNICO:

ÁREAS: ÁREA DO TERRENO : 1.556,18m²
ÁREA DE CONSTRUÇÃO: 780,80m²
ÁREA DE CONSTRUÇÃO: 980,40m²

DATA : SET/2023

OBS:CONFERIR MEDIDAS NO LOCAL