




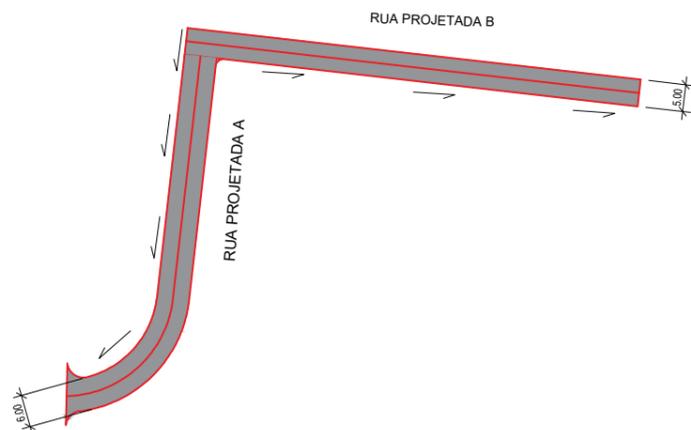

1 PLANTA PLANIMÉTRICA
ESCALA 1:1750

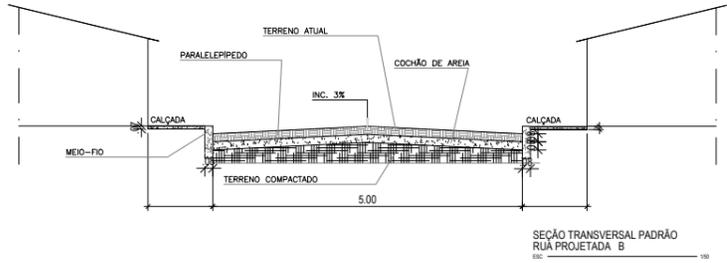

2 PLANTA PLANIMÉTRICA
ESCALA 1:1750

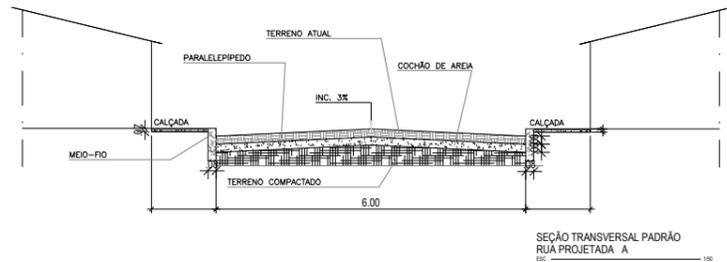

OBS.: COFERIR COTAS E NÍVEIS NO LOCAL

LEGENDA

- TRECHO A SER PAVIMENTADO
- CALÇADA
- TRECHO PAVIMENTADO
- LOCAL RAMPA DE ACESSIBILIDADE
- INDICAÇÃO DRENAGEM SUPERFICIAL

REVISÃO	DESCRIPTIVO	DATA	RESPONSÁVEL

ADM. FERNANDA CAVALCANTI

PROPRIETÁRIO: PREFEITURA MUNICIPAL DE SÃO LUIS DO QUITUNDE

CONSTRUÇÃO

ENG. DEYVSON MELO CREA : 020624898-9

TÍTULO/OBRA
LEVANTAMENTO PLANIALTIMÉTRICO

LOCALIZAÇÃO
SÃO LUIZ DO QUITUNDE

ELABORADO POR DEYVSON HENRIQUE S MELO	DATA AGOSTO/2022	ESCALA INDICADA	ARQV. ELETRÔNICO PAV_01
--	---------------------	--------------------	----------------------------

IMPLANTAÇÃO DE PAVIMENTAÇÃO EM PARALELEPIPEDO E DRENAGEM SUPERFICIAL NO POVOADO SUBSTACÃO NO MUN. DE SÃO LUIZ DO QUITUNDE | ALAGOAS

CÓDIGO	CÓD. EMPREEND.	ESPECIALIDADE	FASE	Nº DESENHO	QUANT. DESENHOS	REVISÃO
S L Q	P A V	A	0 0 1	0 0 1	0 0 1	0 0

DESCRIÇÃO DA RUA	ÁREA DE PAVIMENTAÇÃO			MEIO FIO 2 X C
	L= LARGURA	C = COMPRIMENTO	A = ÁREA	
RUA PROJETADA A	6,00	74,47	446,82	148,94
RUA PROJETADA B	5,00	84,7	423,50	169,4
TOTAL			870,32	318,34

DESENHO DEYVSON MELO